


Schemat technologii i akpia węzła cieplnego w budynku
NOVDOM przy ul. Witosa bud. A - 105 M

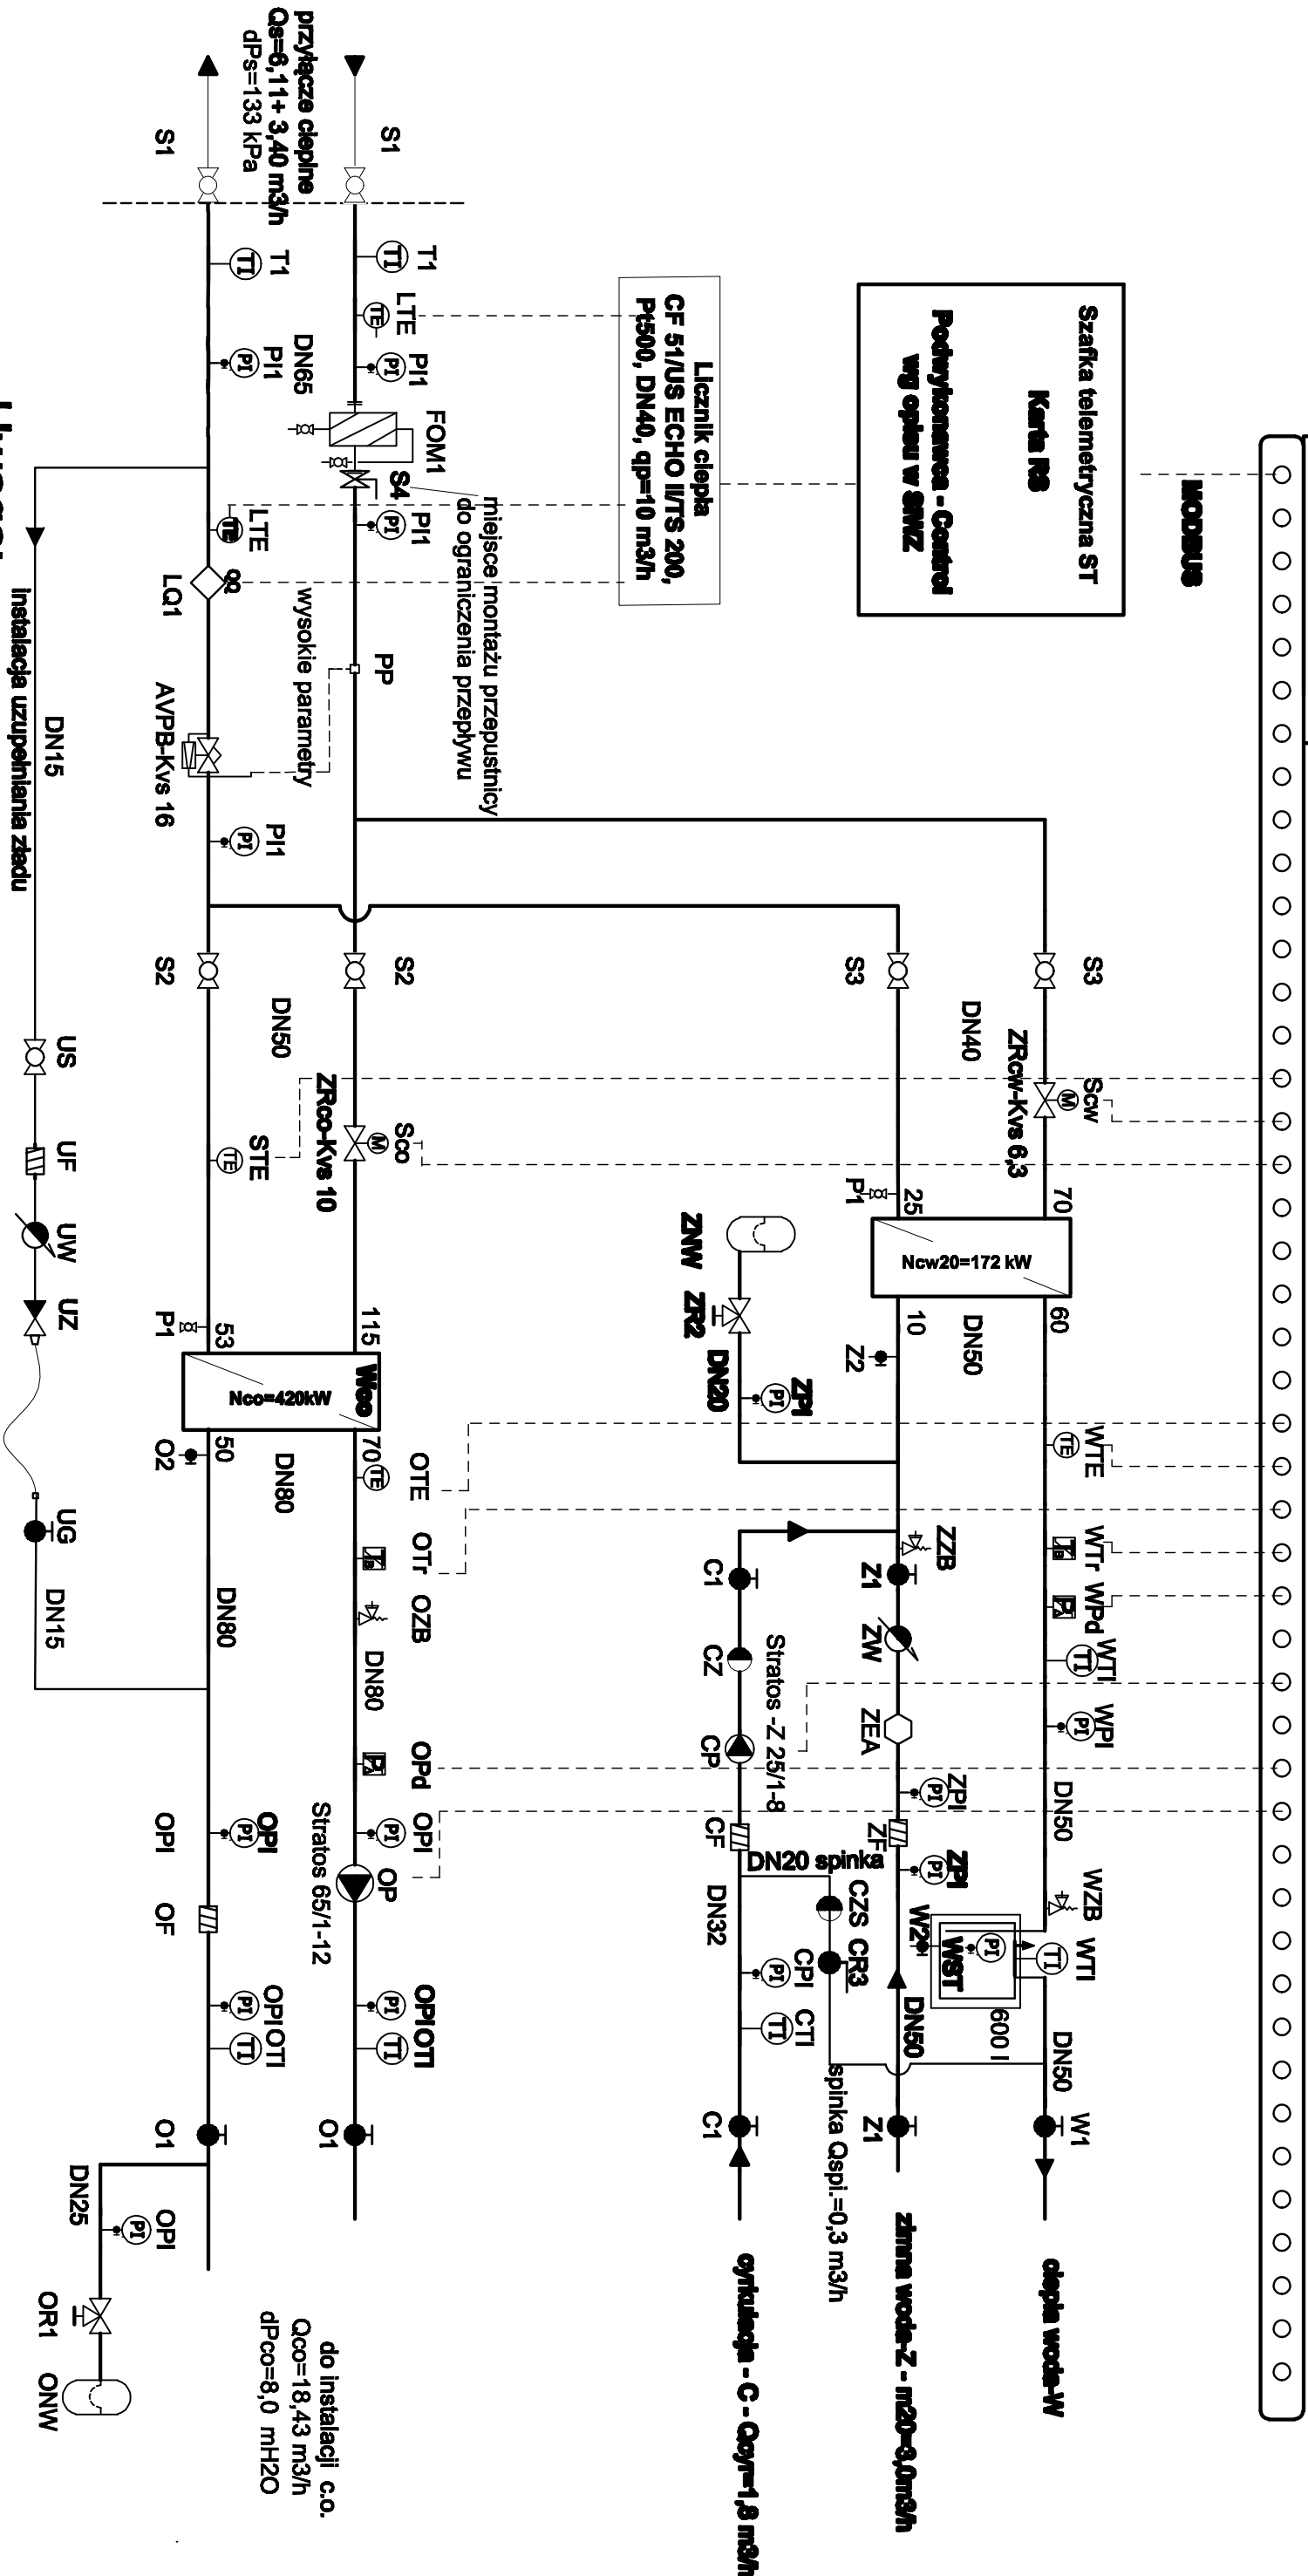

Uwaga:

Oznaczenia literowe na rysunku wg zestawienia urządzeń.

Nazwa i adres obiektu budowlanego				
BUDYNEK MIESZKALNY w Ciechanowie				
przy ul. Witosa bud. A - 105 M				
Typ rysunku:				
Schemat hydrauliczny węzła ciepłowniczego				
Stanowisko	Imię i nazwisko	Nr upraw.	Podpis	
Projektant	mgr inż. Maciej Mielnicki	spec. Instalacyjno - inżynierska nr. upr. bud. C-000004		
Audytor	inż. Joanna Olewniczak			
Data oprac.:	Strona:	Nr rys.:		
09.2018	-	2		