


STACJA UZDATNIANIA WODY  
rzut pomieszczenia węzła celnego - basen MOSiR

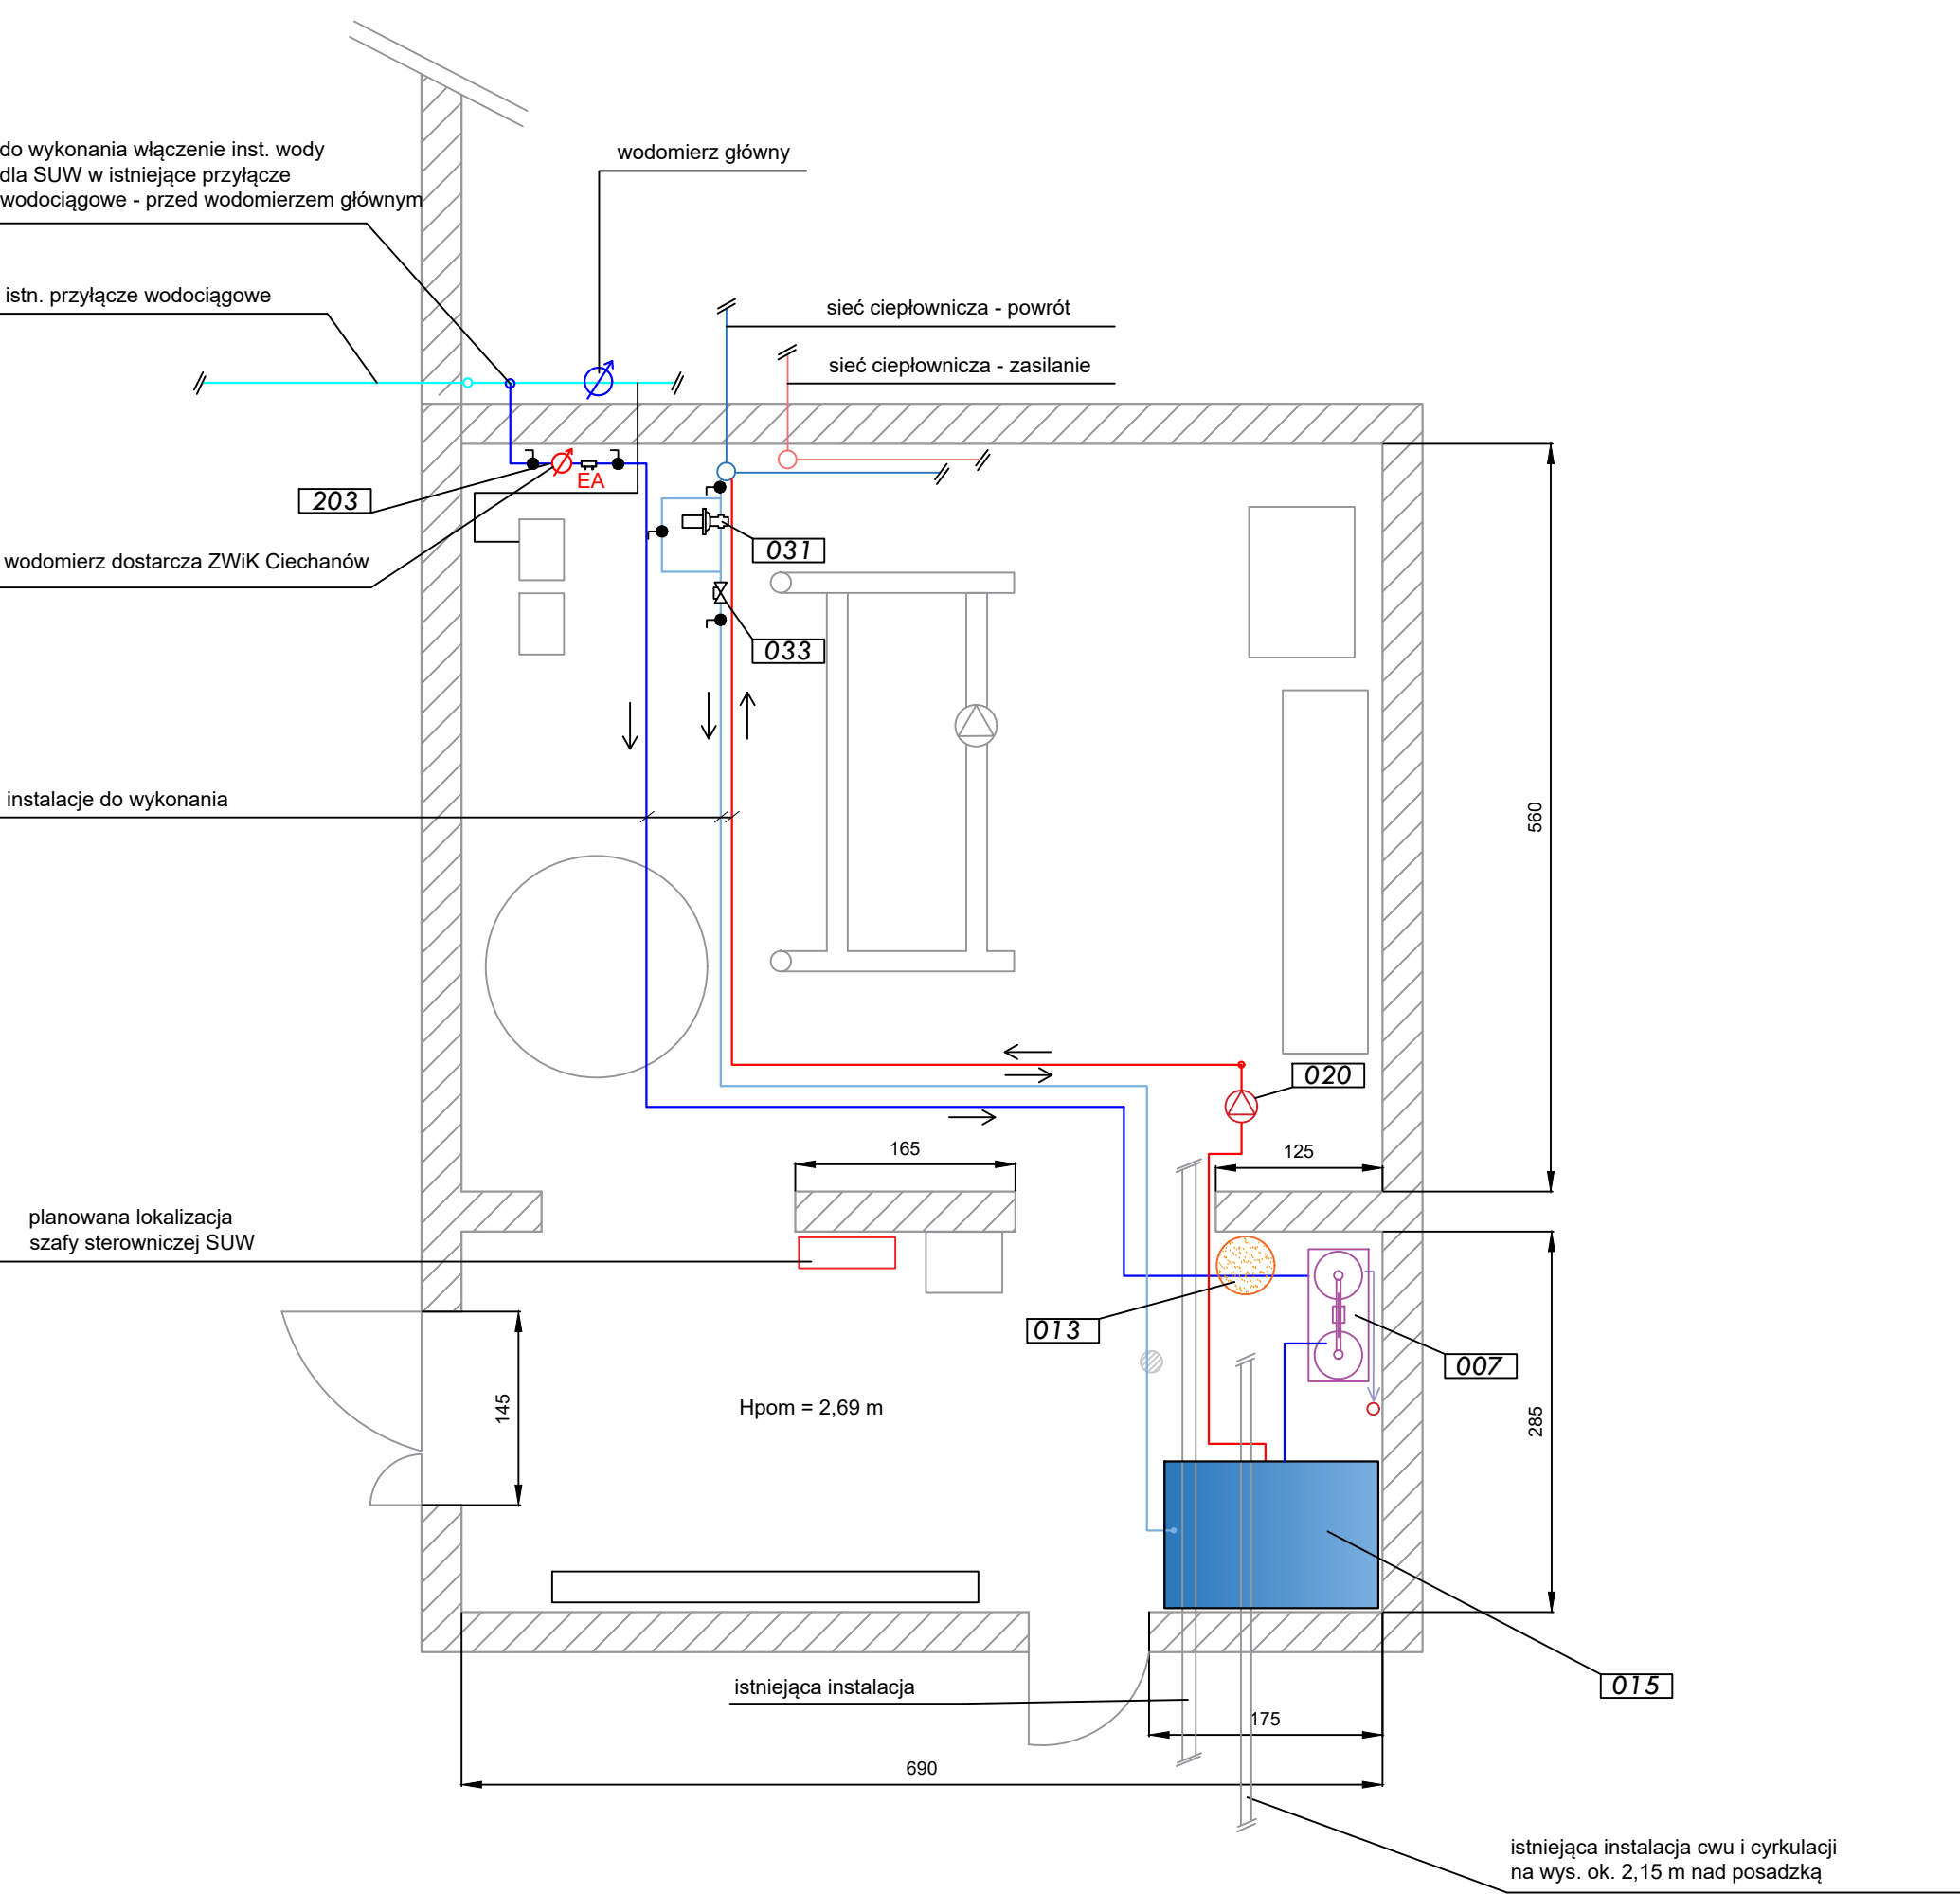

STACJA UZDATNIANIA WODY - SCHEMAT TECHNOLOGICZNY

