



URUCHOMIENIE 2022

**Kogeneracja gazowa
Etap II
ul.17 Stycznia**

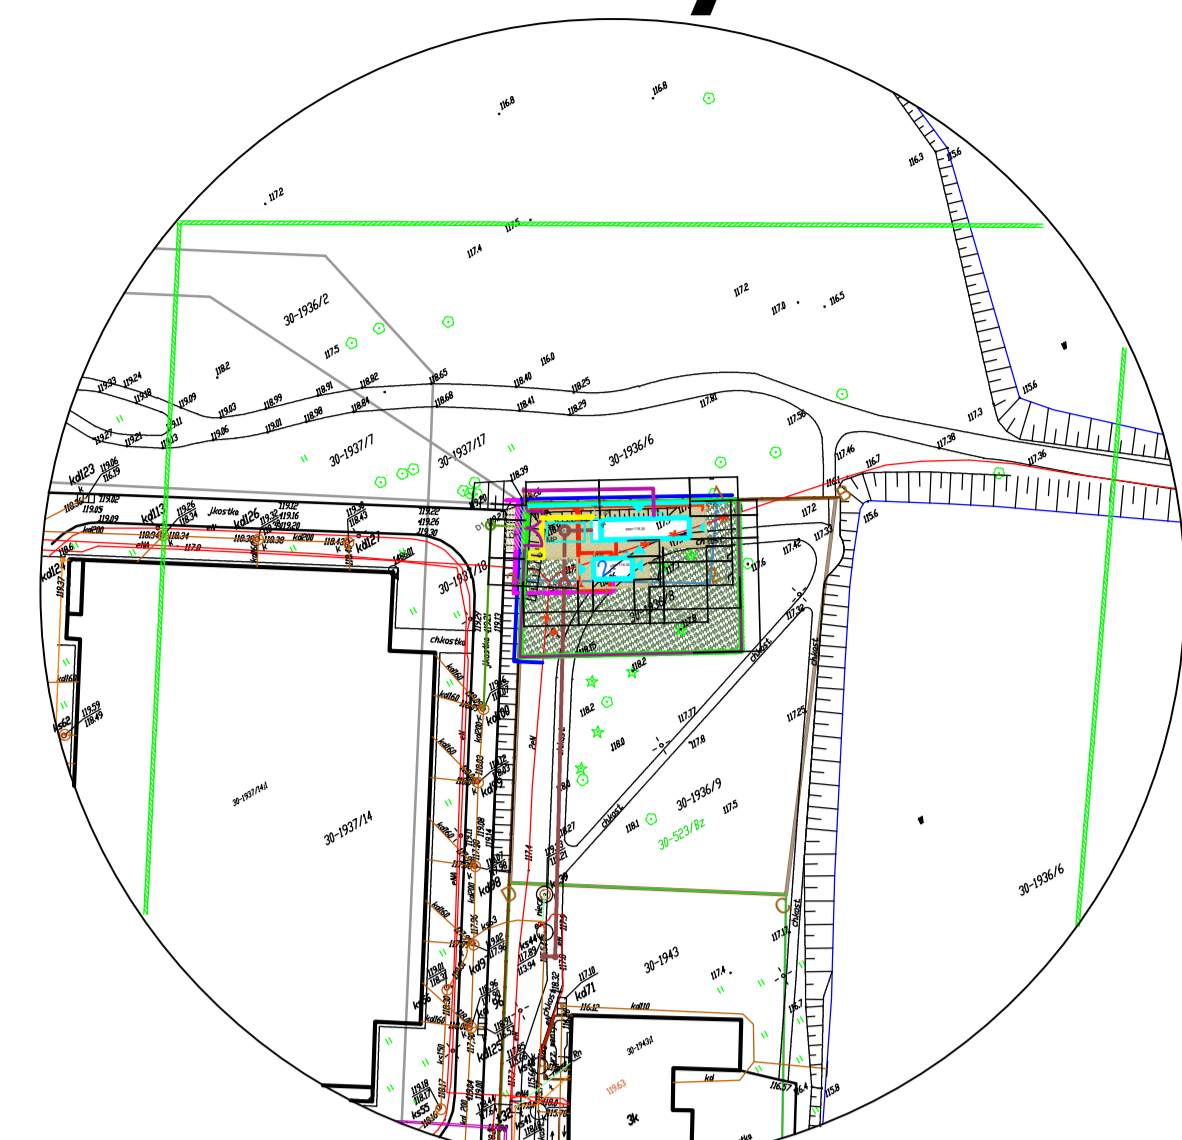


BUDOWA 2024

**Kogeneracja
gazowa+Pompa ciepła
Etap IV
ul.Opinogórska**

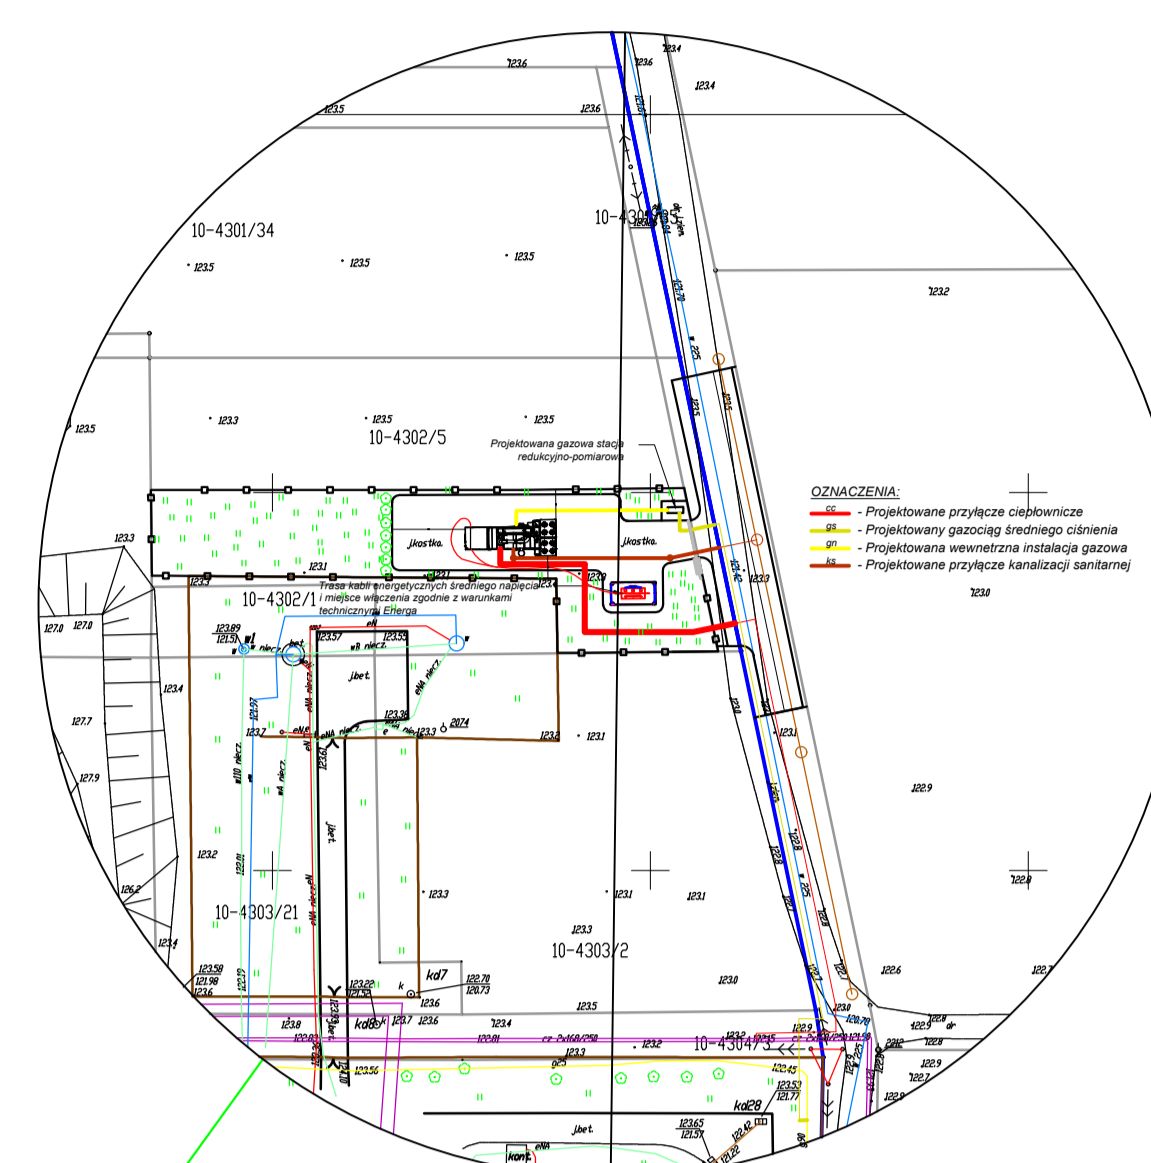


BUDOWA 2027

**Biomasa/Gaz
Augustiańska**

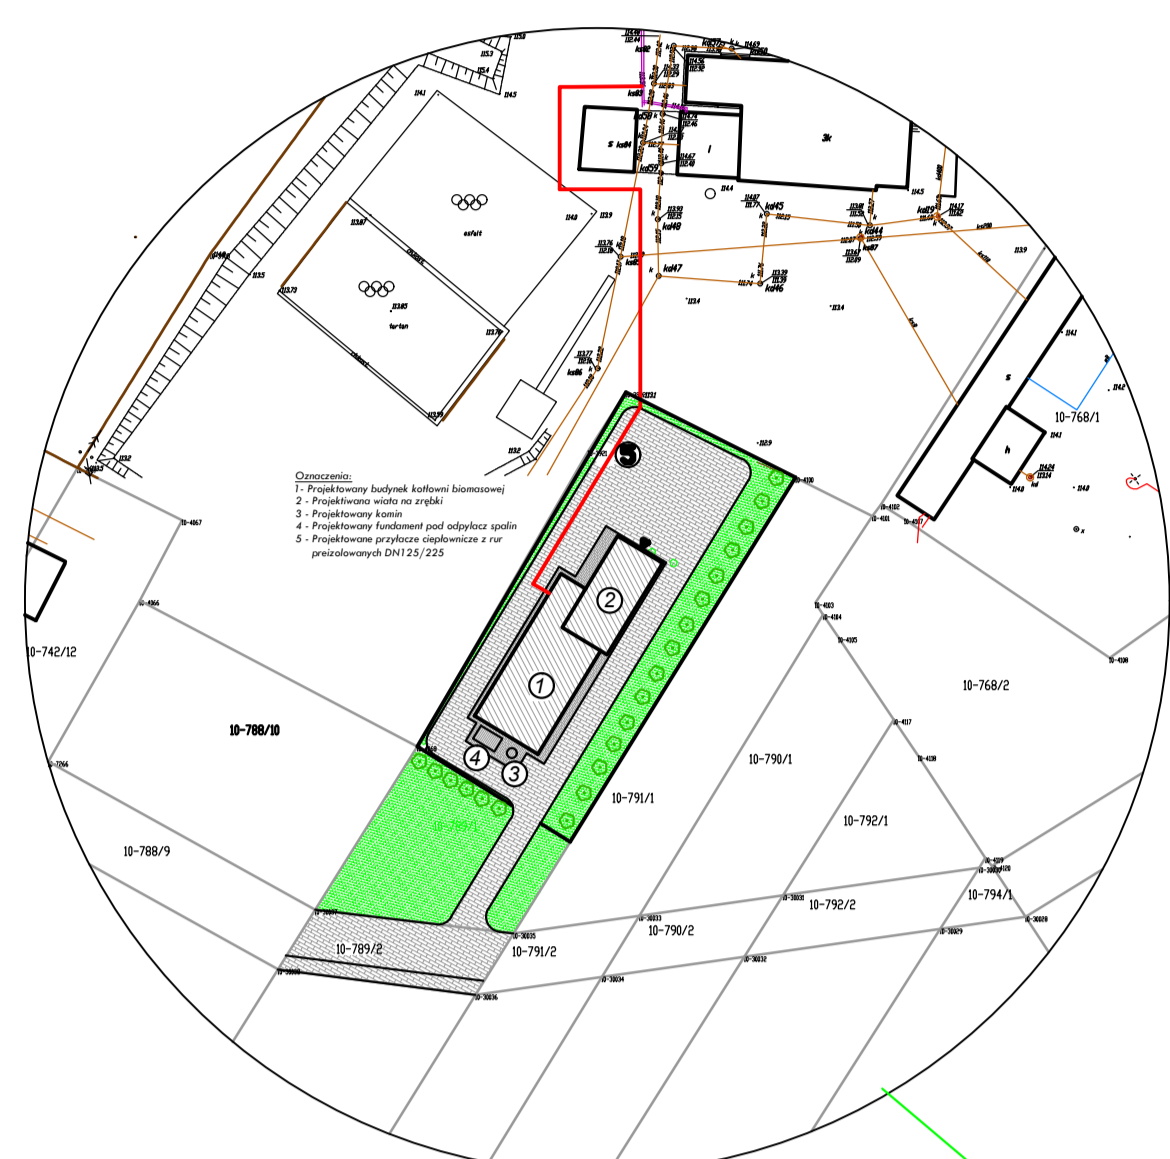


BUDOWA 2024

**Farma fotowoltaiczna
Etap I
Tysiąclecia 18**

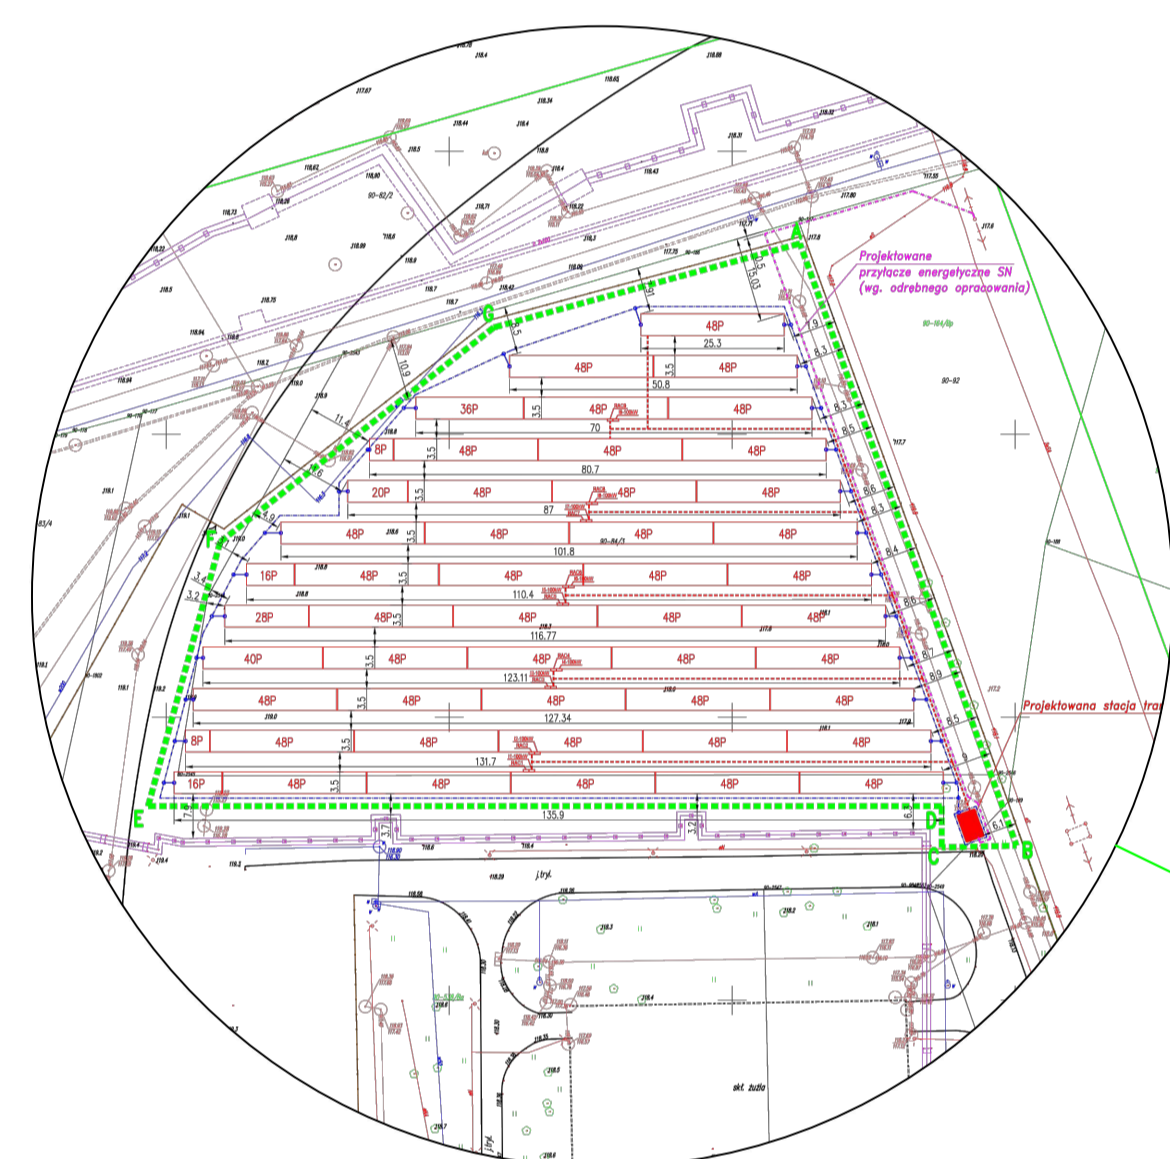


URUCHOMIENIE 2022

**Kogeneracja gazowa
Etap III
Tysiąclecia**

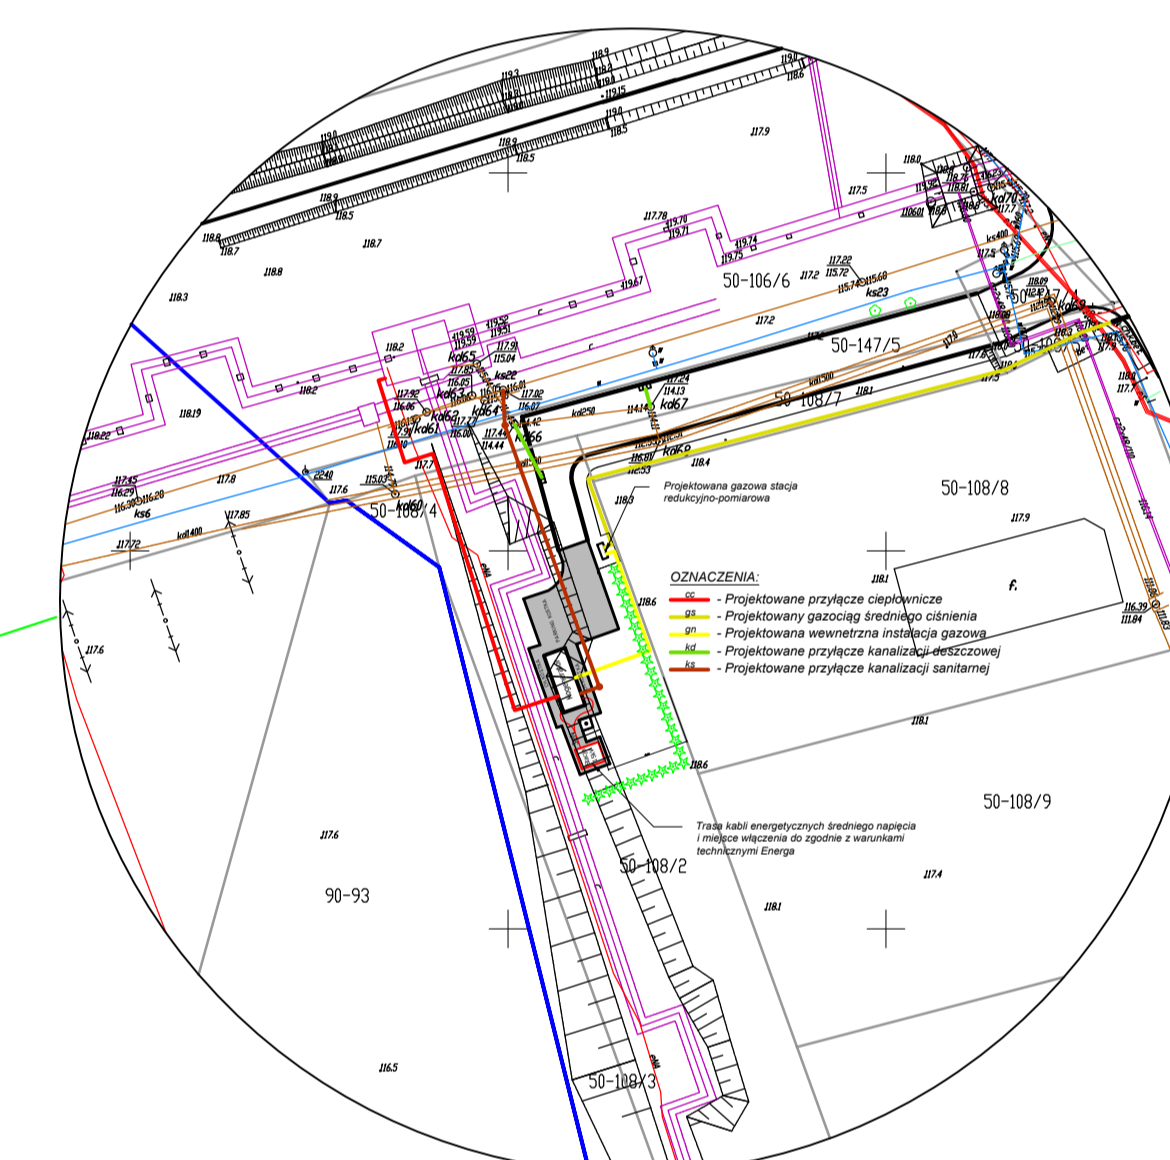


BUDOWA 2023

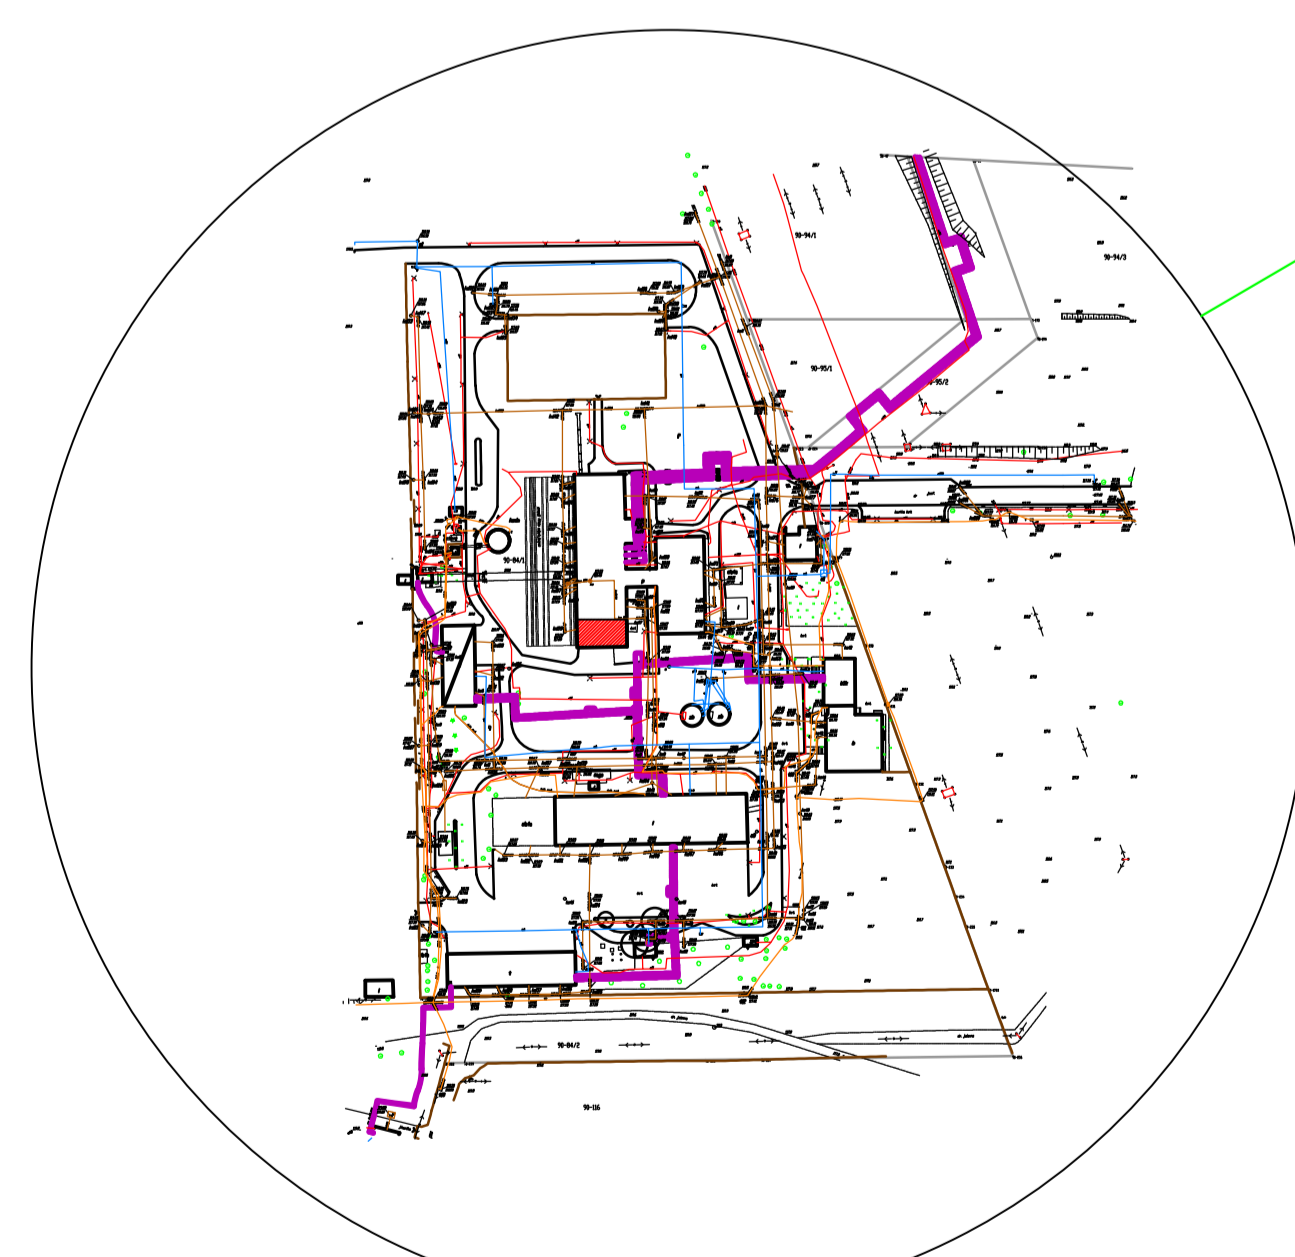


**Biomasa
Etap II
Kocioł biomasowy
Tysiąclecia 18**

URUCHOMIENIE 2018 - WYŁĄCZENIE 2023

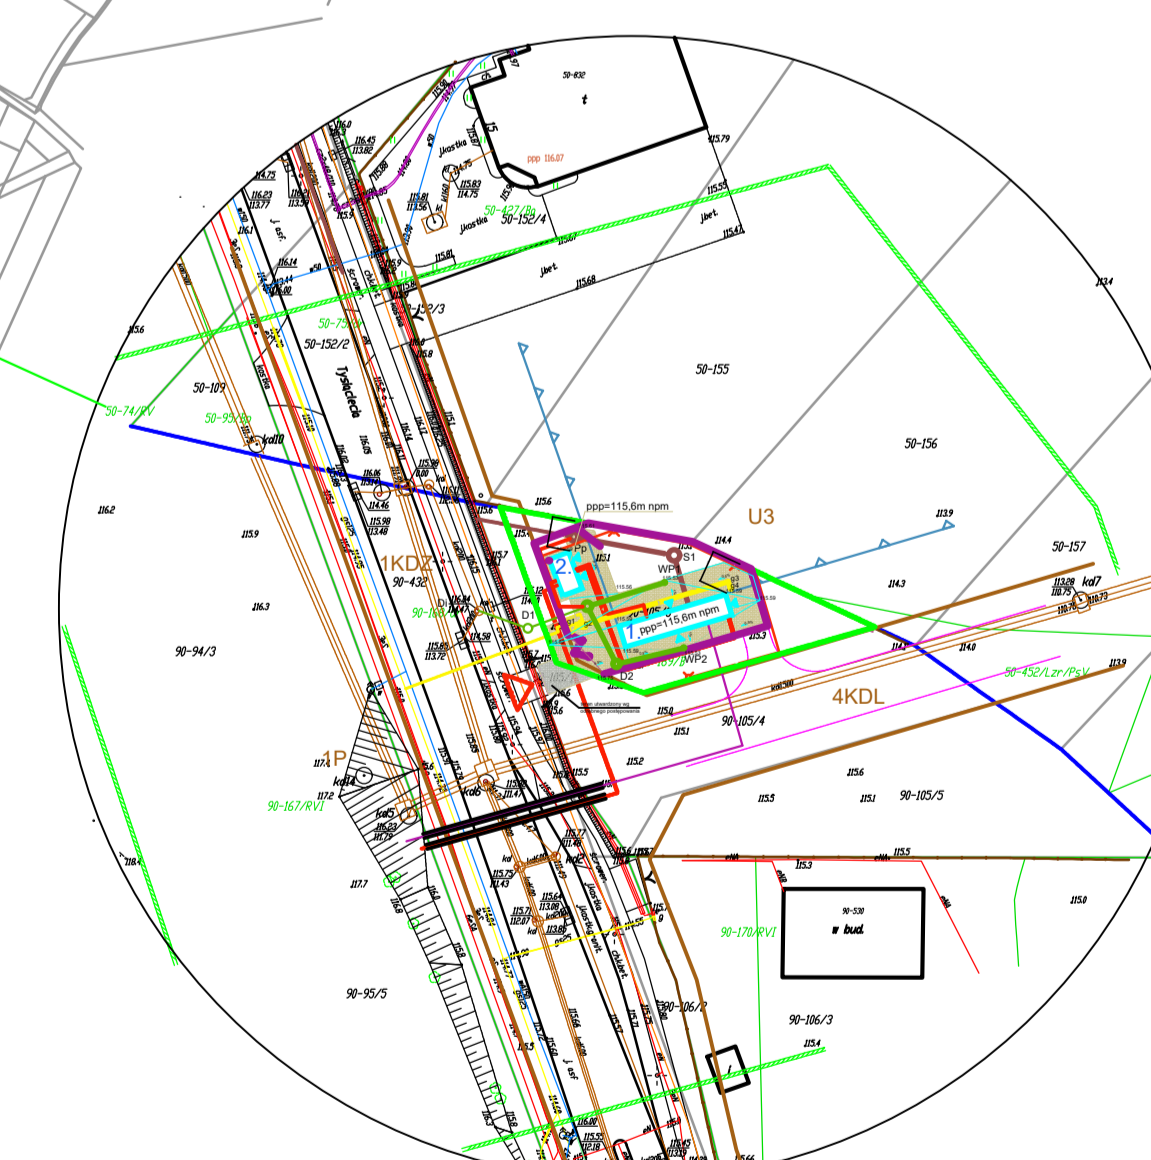

**Kogeneracja gazowa
Etap I
Tysiąclecia**

URUCHOMIENIE 2023

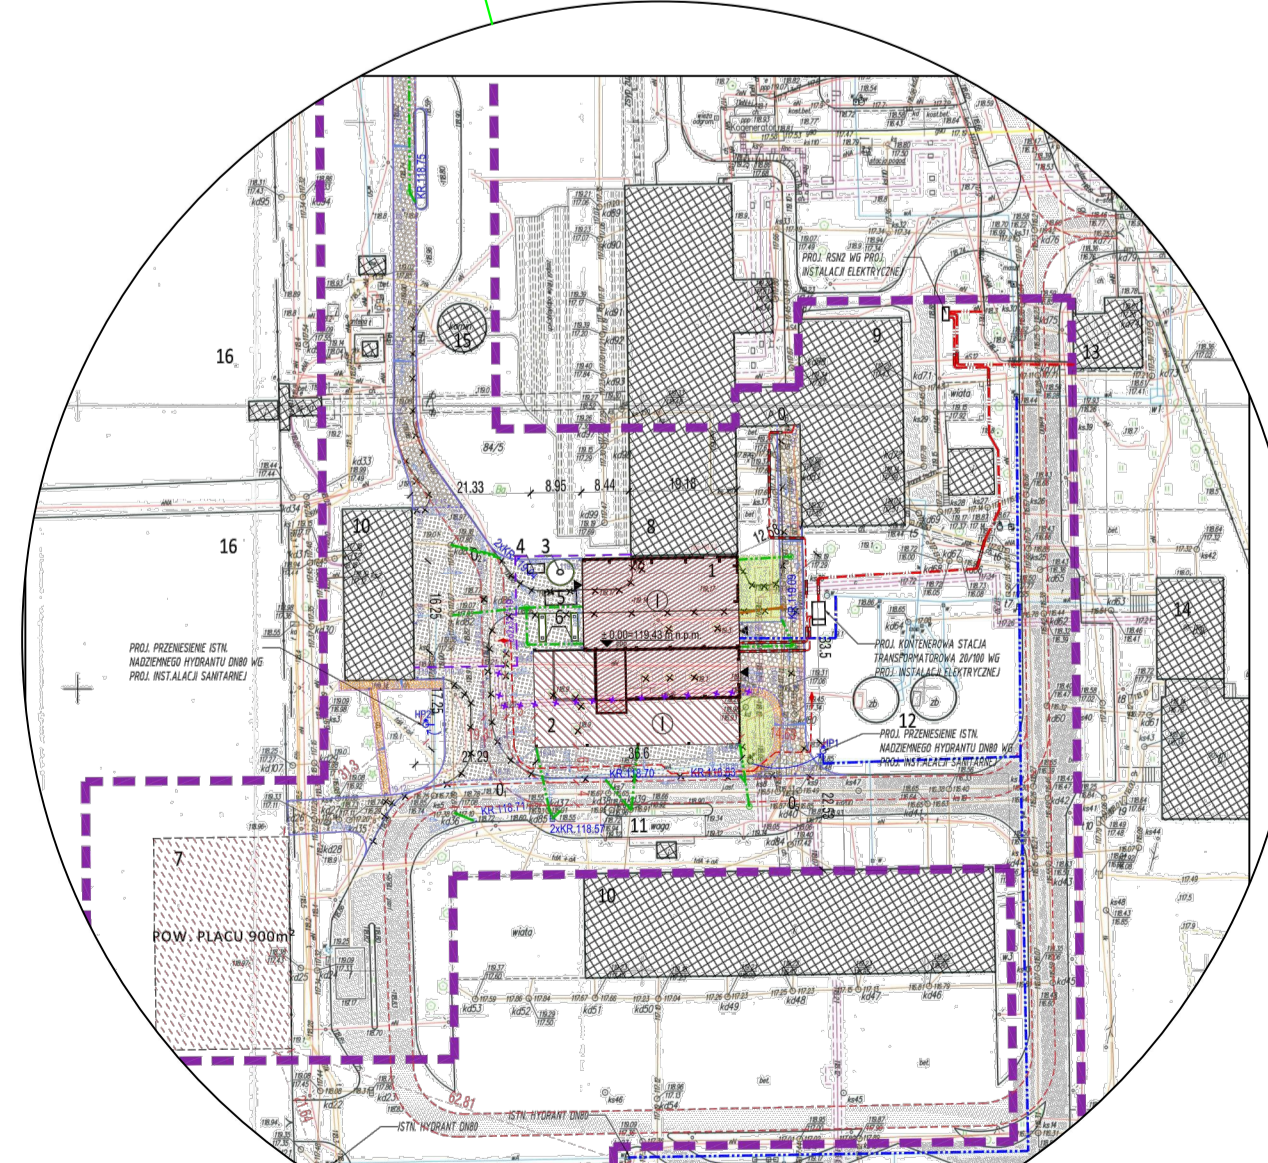

**Biomasa
Etap I
Kocioł Biomasowy+turbina parowa
Tysiąclecia 18**

Skala 1:10000